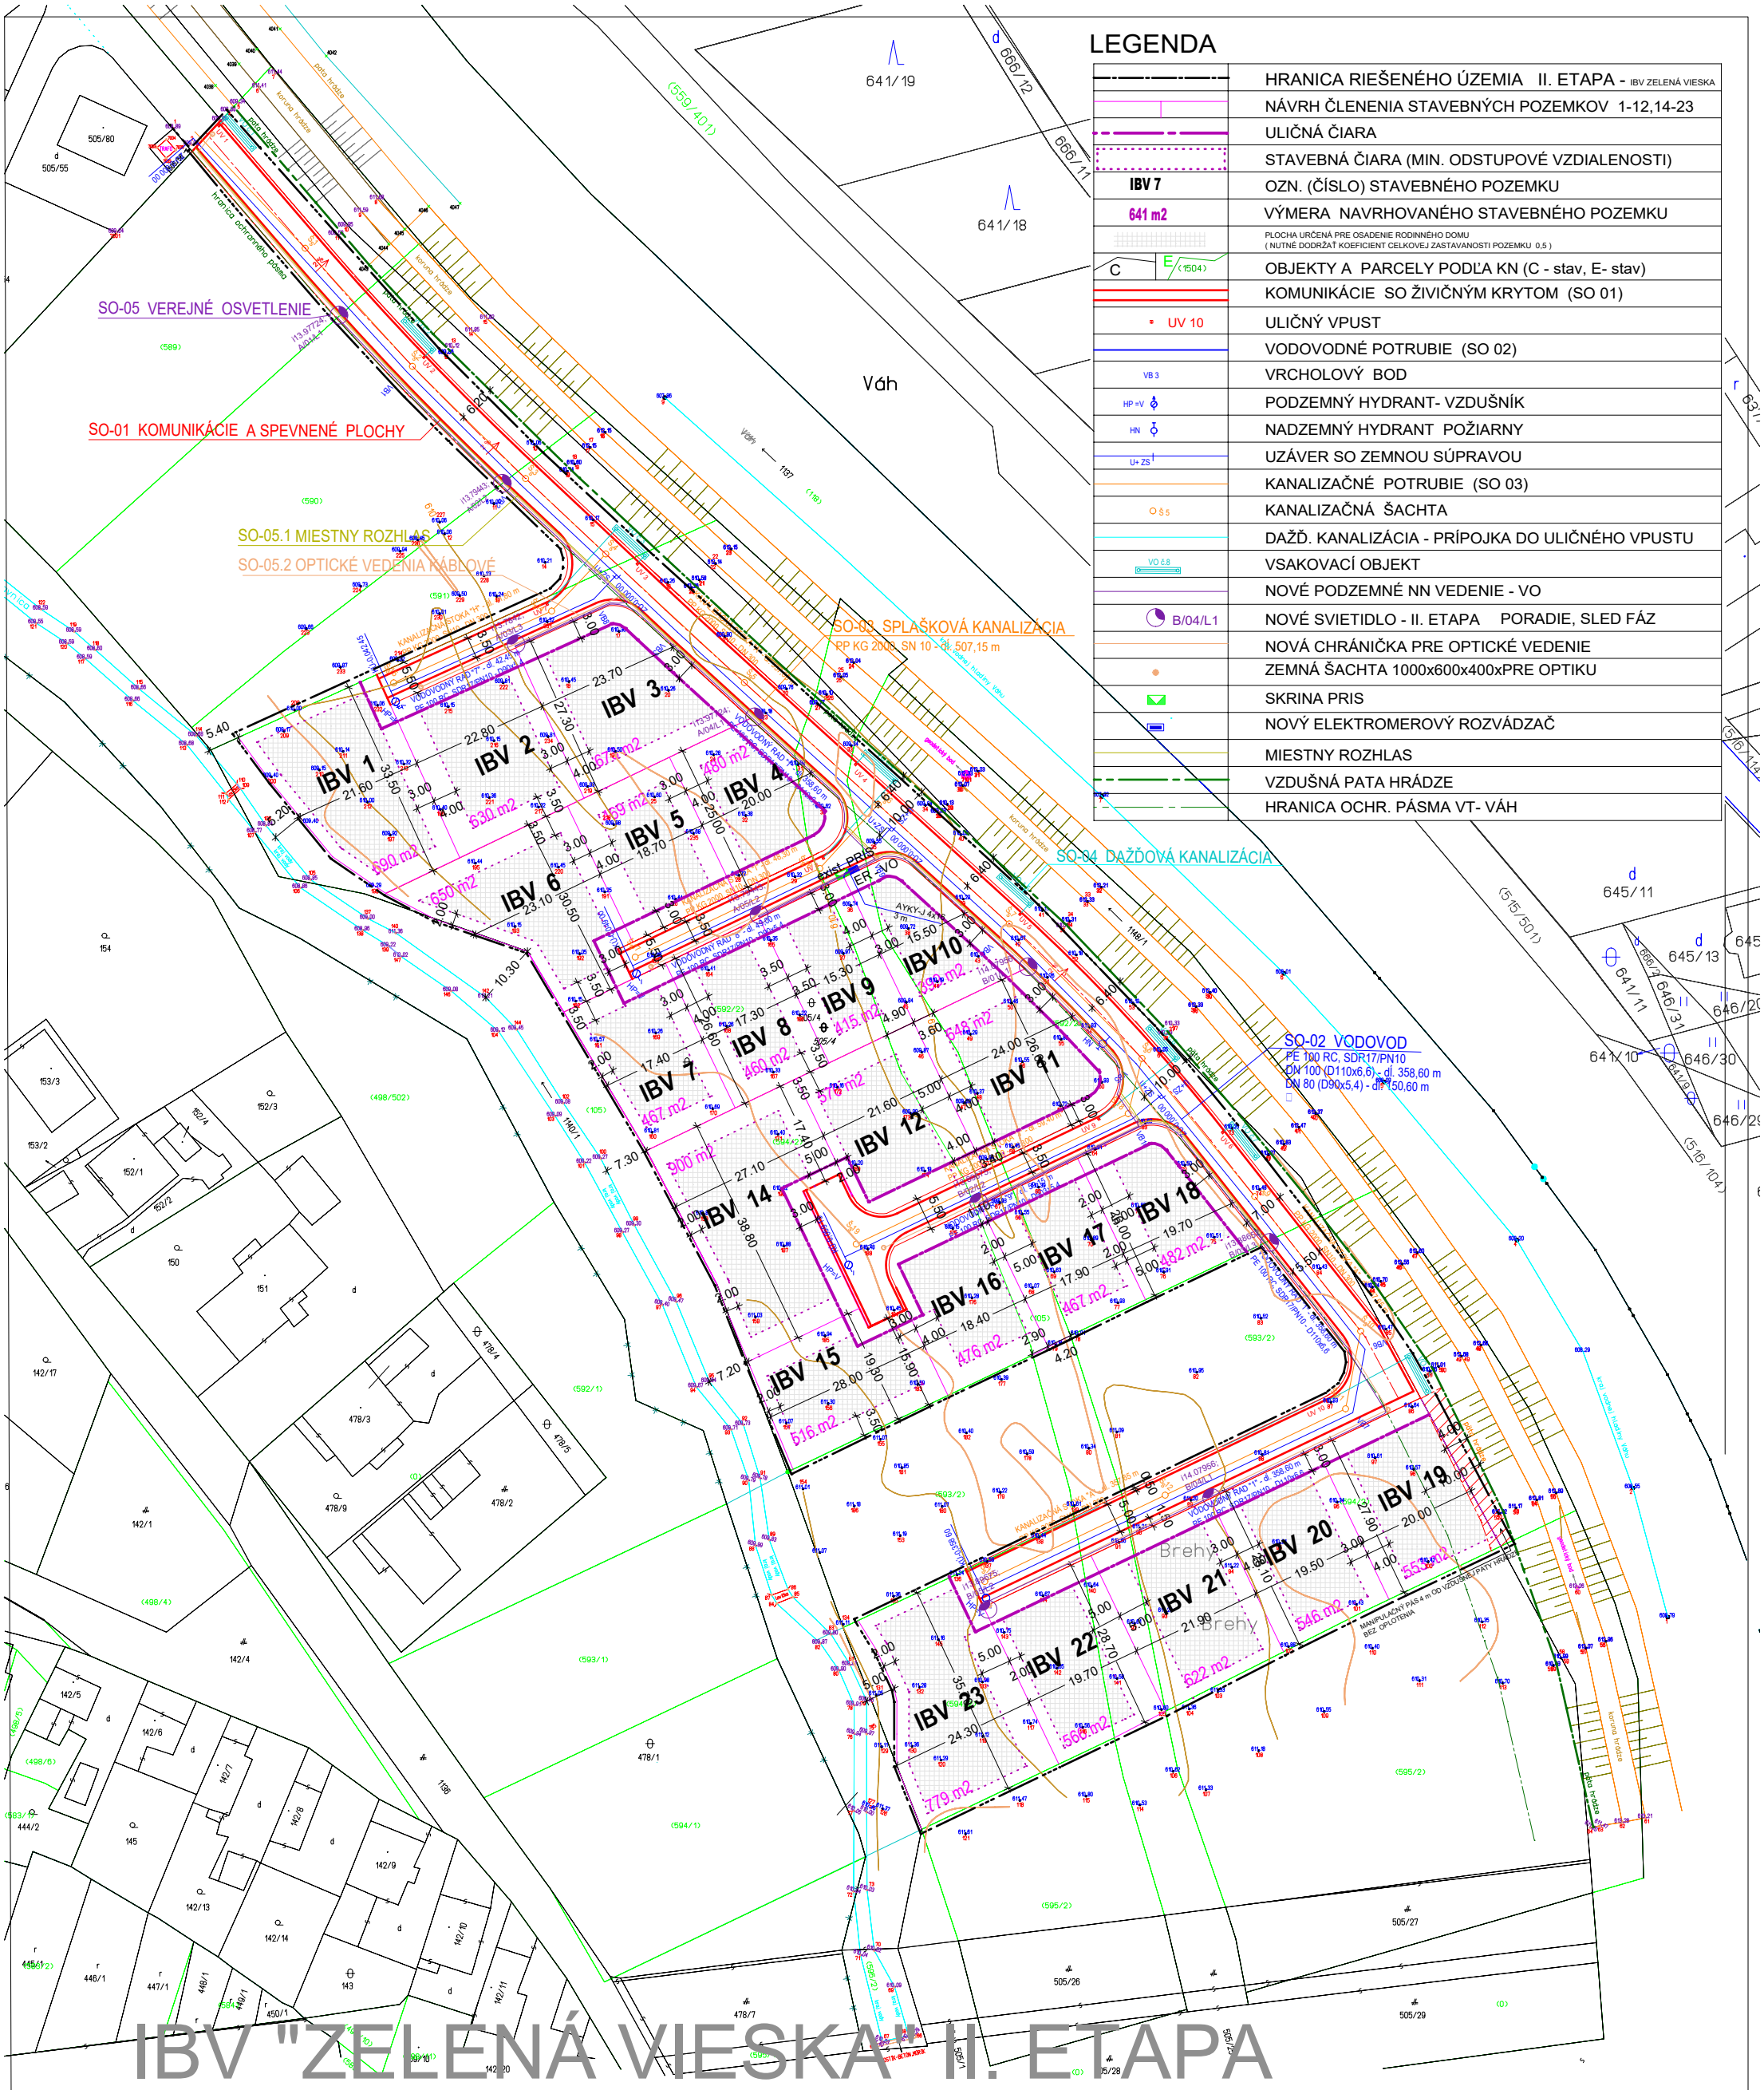

LEGENDA

	HRANICA RIEŠENÉHO ÚZEMIA II. ETAPA - IBV ZELENÁ VIESKA
	NÁVRH ČLENENIA STAVEBNÝCH POZEMKOV 1-12,14-23
	ULIČNÁ ČIARA
	STAVEBNÁ ČIARA (MIN. ODSTUPOVÉ VZDIALENOSTI)
IBV 7	OZN. (ČÍSLO) STAVEBNÉHO POZEMKU
641 m2	VÝMERA NAVRHOVANÉHO STAVEBNÉHO POZEMKU
	PLOCHA URČENÁ PRE OSADENIE RODINNÉHO DOMU (NUTNÉ DODRŽAŤ KOEFICIENT CELKOVEJ ZASTAVANOSTI POZEMKU 0,5)
C E (1504)	OBJEKTY A PARCELY PODĽA KN (C - stav, E- stav)
	KOMUNIKÁCIE SO ŽIVIČNÝM KRYTOM (SO 01)
UV 10	ULIČNÝ VPUST
	VODOVODNÉ POTRUBIE (SO 02)
VB 3	VRCHOLOVÝ BOD
HP =V	PODZEMNÝ HYDRANT- VZDUŠNÍK
HN	NADZEMNÝ HYDRANT POŽIARNY
U+ ZS	UZÁVER SO ZEMNOU SÚPRAVOU
	KANALIZAČNÉ POTRUBIE (SO 03)
Š 5	KANALIZAČNÁ ŠACHTA
	DAŽĎ. KANALIZÁCIA - PRÍPOJKA DO ULIČNÉHO VPUSTU
VO č.8	VSAKOVACÍ OBJEKT
	NOVÉ PODZEMNÉ NN VEDENIE - VO
B/04/L1	NOVÉ SVIETIDLO - II. ETAPA PORADIE, SLED FÁZ
	NOVÁ CHRÁNIČKA PRE OPTICKÉ VEDENIE
	ZEMNÁ ŠACHTA 1000x600x400xPRE OPTIKU
	SKRINA PRIS
	NOVÝ ELEKTROMEROVÝ ROZVÁDZAČ
	MIESTNY ROZHLAS
	VZDUŠNÁ PATA HRÁDZE
	HRANICA OCHR. PÁSMA VT- VÁH

IBV "ZELENÁ VIESKA" II. ETAPA

k.ú. UHORSKÁ VES

ZOZNAM STAVEBNÝCH OBJEKTOV

SO 01 KOMUNIKÁCIE A SPEVNENÉ PLOCHY
SO 02 VODOVOD
SO 03 SPLAŠKOVÁ KANALIZÁCIA
SO 04 DAŽĎOVÁ KANALIZÁCIA
SO 05 VEREJNÉ OSVETLENIE
05.01 MIESTNY ROZHLAS
05.02 OPTICKÉ VEDENIA KÁBLOVÉ

ČÍSLO KÓPIE		HLAVNÝ PROJEKTANT	ING.ARCH. TATIANA NOSKOVÁ
		ZODPOVEDNÝ PROJEKTANT	ING.ARCH. TATIANA NOSKOVÁ
		VYPRACOVAL	ING.ARCH. TATIANA NOSKOVÁ
		INVESTOR	REGIONÁLNY ROZVOJ LIPTOVA, s.r.o. Lipt. Mikuláš
		MIESTO STAVBY	K.Ú. UHORSKÁ VES
		NÁZOV STAVBY	IBV " ZELENÁ VIESKA " II. k.ú. UHORSKÁ VES
		OBSAH	KOORDINAČNÁ SITUÁCIA

URBIA .s.r.o.
ŠTÚROVA 870/20
03101 LIPT. MIKULÁŠ

FORMÁT	2 x A4
DÁTUM	05/2022
MIERKA	1 : 1000
STUPEŇ	DUR
ARCHÍVNE ČÍSLO 052022	Č. VÝKRESU D