


IBV ZELENÉ ÚDOLIE

k.ú. LIPT. SIELNICA

(9-167)
11
460/1

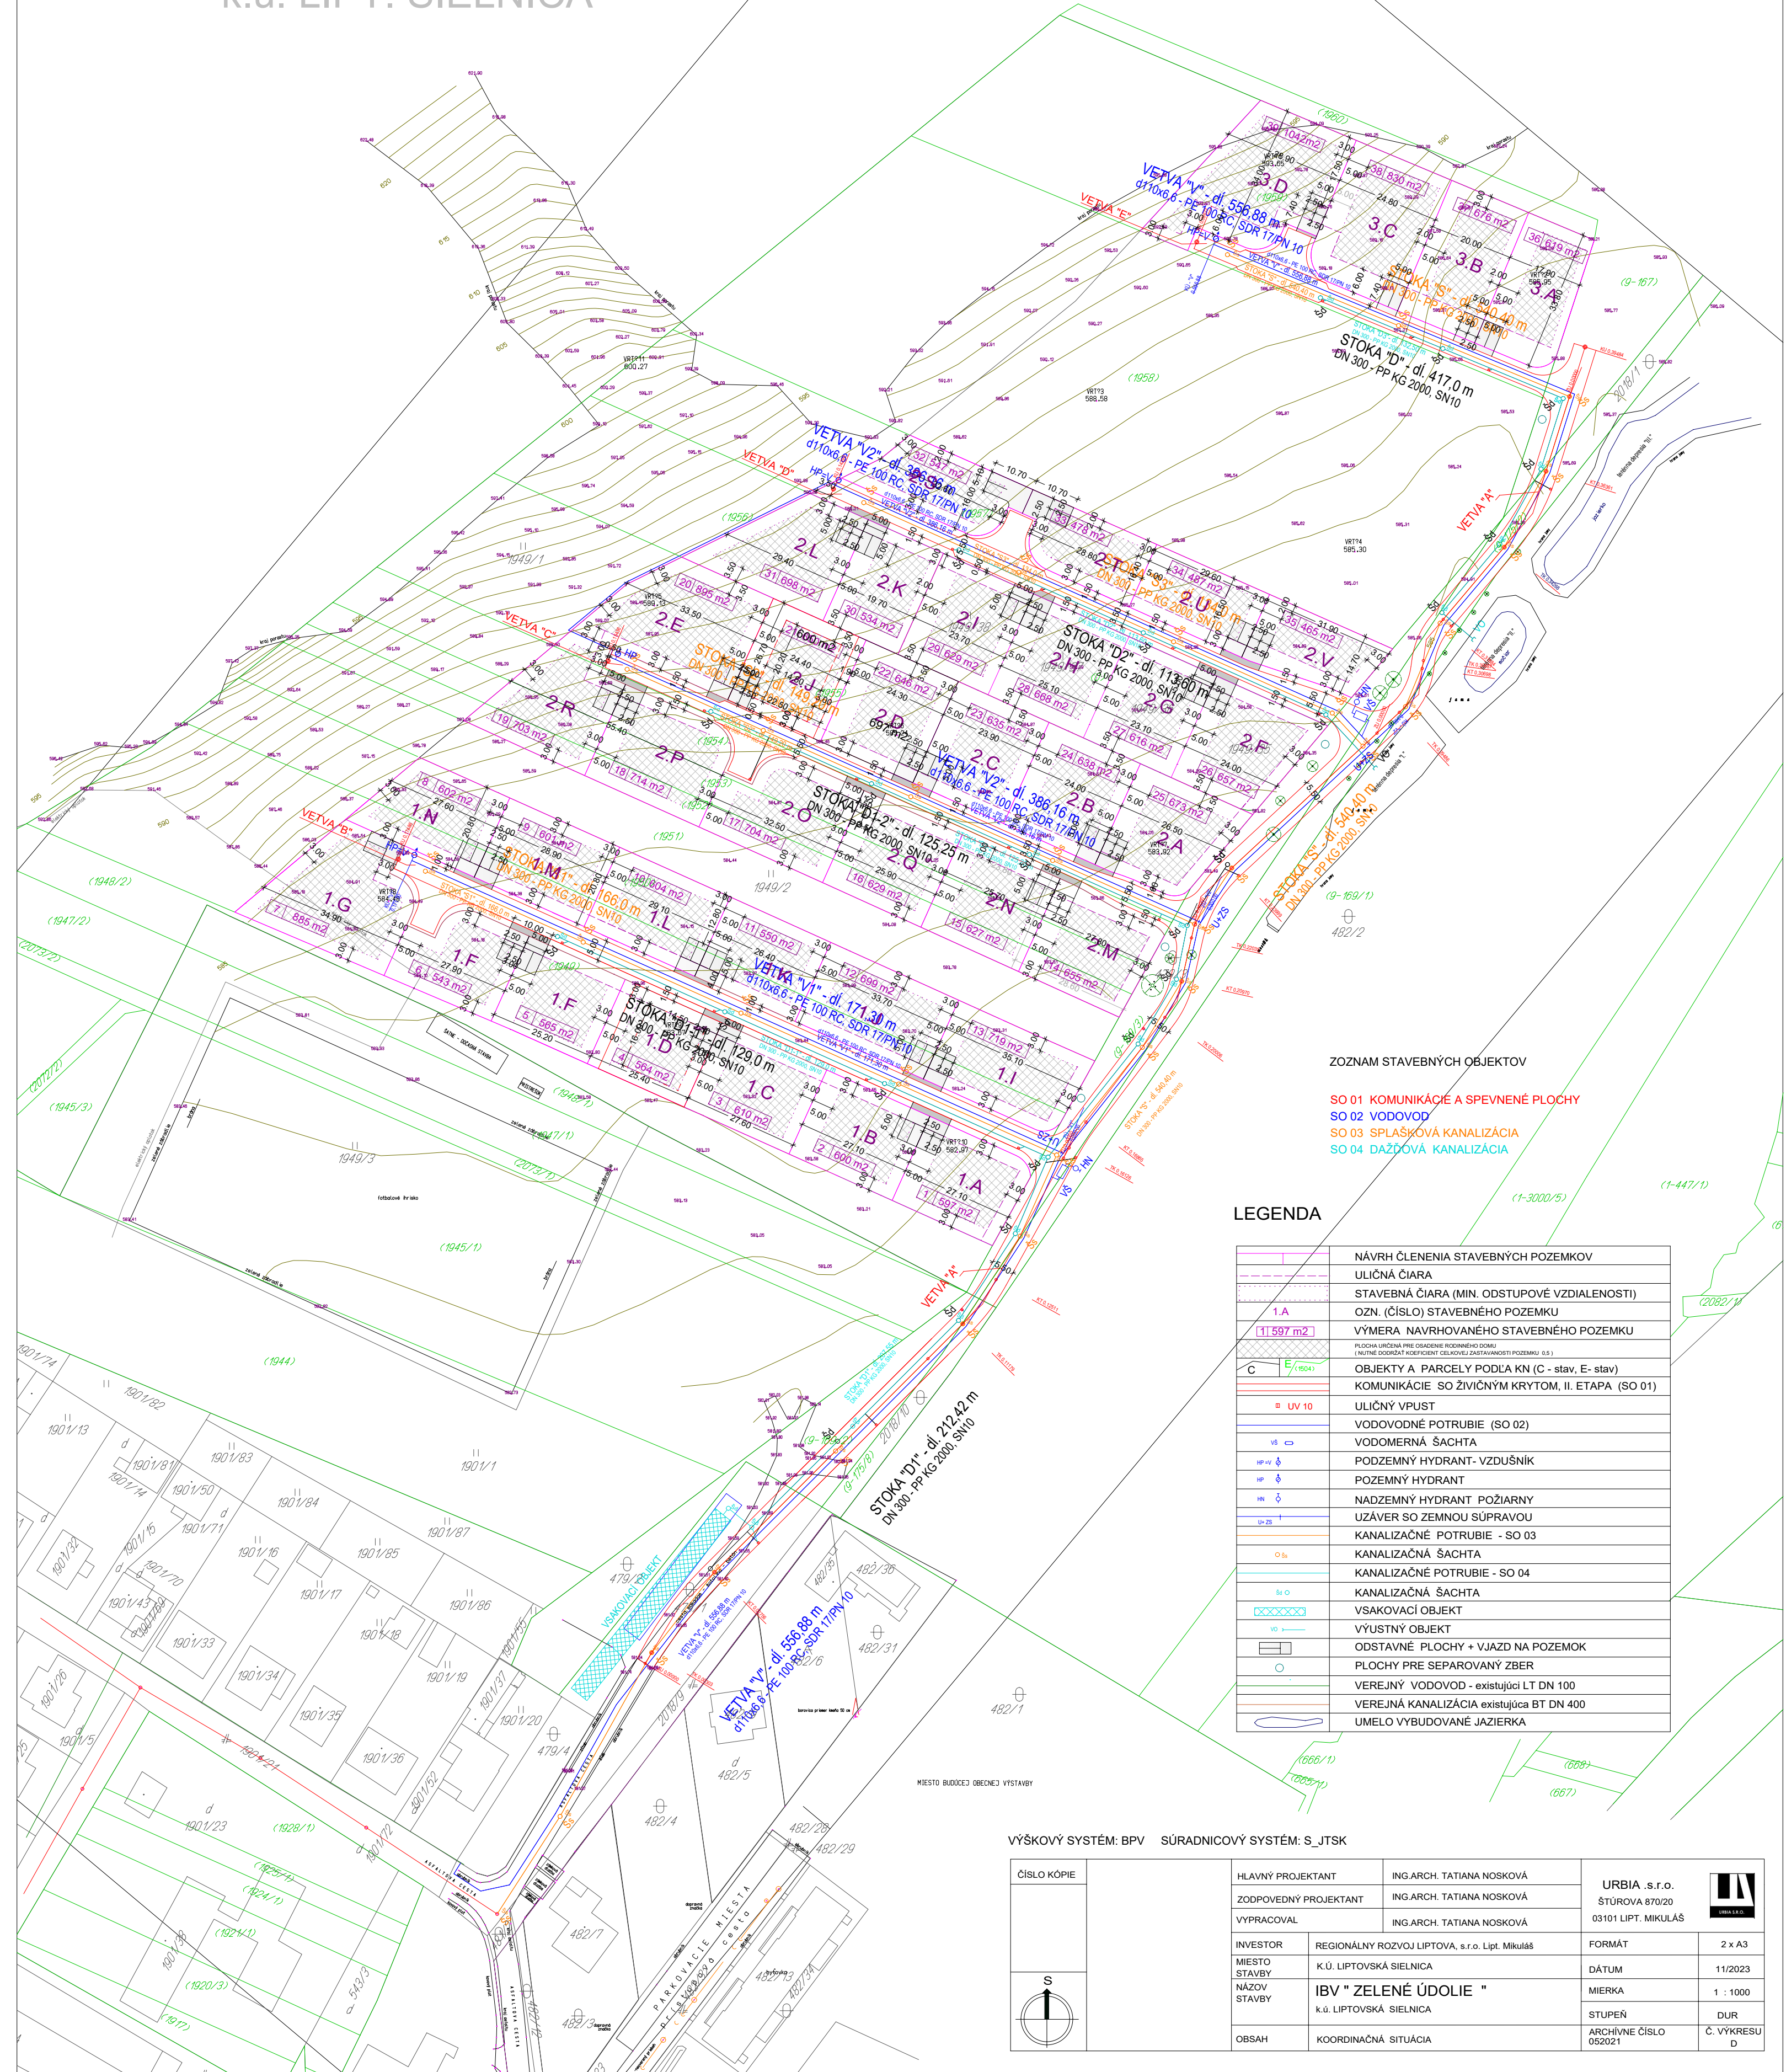

- SO 01 KOMUNIKÁCIE A SPEVNENÉ PLOCHY
- SO 02 VODOVOD
- SO 03 SPLAŠKOVÁ KANALIZÁCIA
- SO 04 DAŽDOVÁ KANALIZÁCIA

LEGENDA

	NÁVRH ČLENENIA STAVEBNÝCH POZEMKOV
	ULIČNÁ ČIARA
	STAVEBNÁ ČIARA (MIN. ODSTUPOVÉ VZDIALENOSTI)
	OZN. (ČÍSLO) STAVEBNÉHO POZEMKU
	VÝMERA NAVRHOVANÉHO STAVEBNÉHO POZEMKU <small>(PLOCHA URČENÁ PRE OGRADENIE RODINNÉHO DOMU INÍNE OGRADENÉ KOFICIENT ČÍSLOVOU ZÁKRAVNOSŤOU 0.5)</small>
	OBJEKTY A PARCELY PODĽA KN (C - stav, E - stav)
	KOMUNIKÁCIE SO ŽIVNÝM KRYTOM, II. ETAPA (SO 01)
	ULIČNÝ VPUSŤ
	VODOVODNÉ POTRUBIE (SO 02)
	VODOMERNÁ ŠACHTA
	POZEMNÝ HYDRANT
	NADZEMNÝ HYDRANT POŽIARNY
	UZÁVER SO ZEMNOU SÚPRAVOU
	KANALIZAČNÉ POTRUBIE - SO 03
	KANALIZAČNÁ ŠACHTA
	KANALIZAČNÉ POTRUBIE - SO 04
	KANALIZAČNÁ ŠACHTA
	VSAKOVAČÍ OBJEKT
	VÝUSTNÝ OBJEKT
	ODSTAVNÉ PLOCHY + VJAZD NA POZEMOK
	PLOCHY PRE SEPAROVANÝ ZBER
	VEREJNÝ VODOVOD - existujúci LT DN 100
	VEREJNÁ KANALIZÁCIA existujúca BT DN 400
	UMELO VYBUDOVANÉ JAZIERKA

VÝŠKOVÝ SYSTÉM: BPV SÚRADNICOVÝ SYSTÉM: S_JTSC

ČÍSLO KÓPIE	HLAVNÝ PROJEKTANT	ING.ARCH. TATIANA NOSKOVÁ	URBIA s.r.o. ŠTÚROVA 870/20 03101 LIPT. MIKULÁŠ	
	ZODPOVEDNÝ PROJEKTANT	ING.ARCH. TATIANA NOSKOVÁ		
	VYPRACOVAL	ING.ARCH. TATIANA NOSKOVÁ	FORMÁT	2 x A3
	INVESTOR	REGIONÁLNY ROZVOJ LIPTOVA, s.r.o. Lipt. Mikuláš	DÁTUM	11/2023
	MIESTO STAVBY	K.Ú. LIPTOVSKÁ SIELNICA	MIERKA	1 : 1000
	NÁZOV STAVBY	IBV " ZELENÉ ÚDOLIE "	STUPEŇ	DUR
	OBSAH	KOORDINAČNÁ SITUÁCIA	ARCHÍVNE ČÍSLO	052021
			Č. VÝKRESU	D

