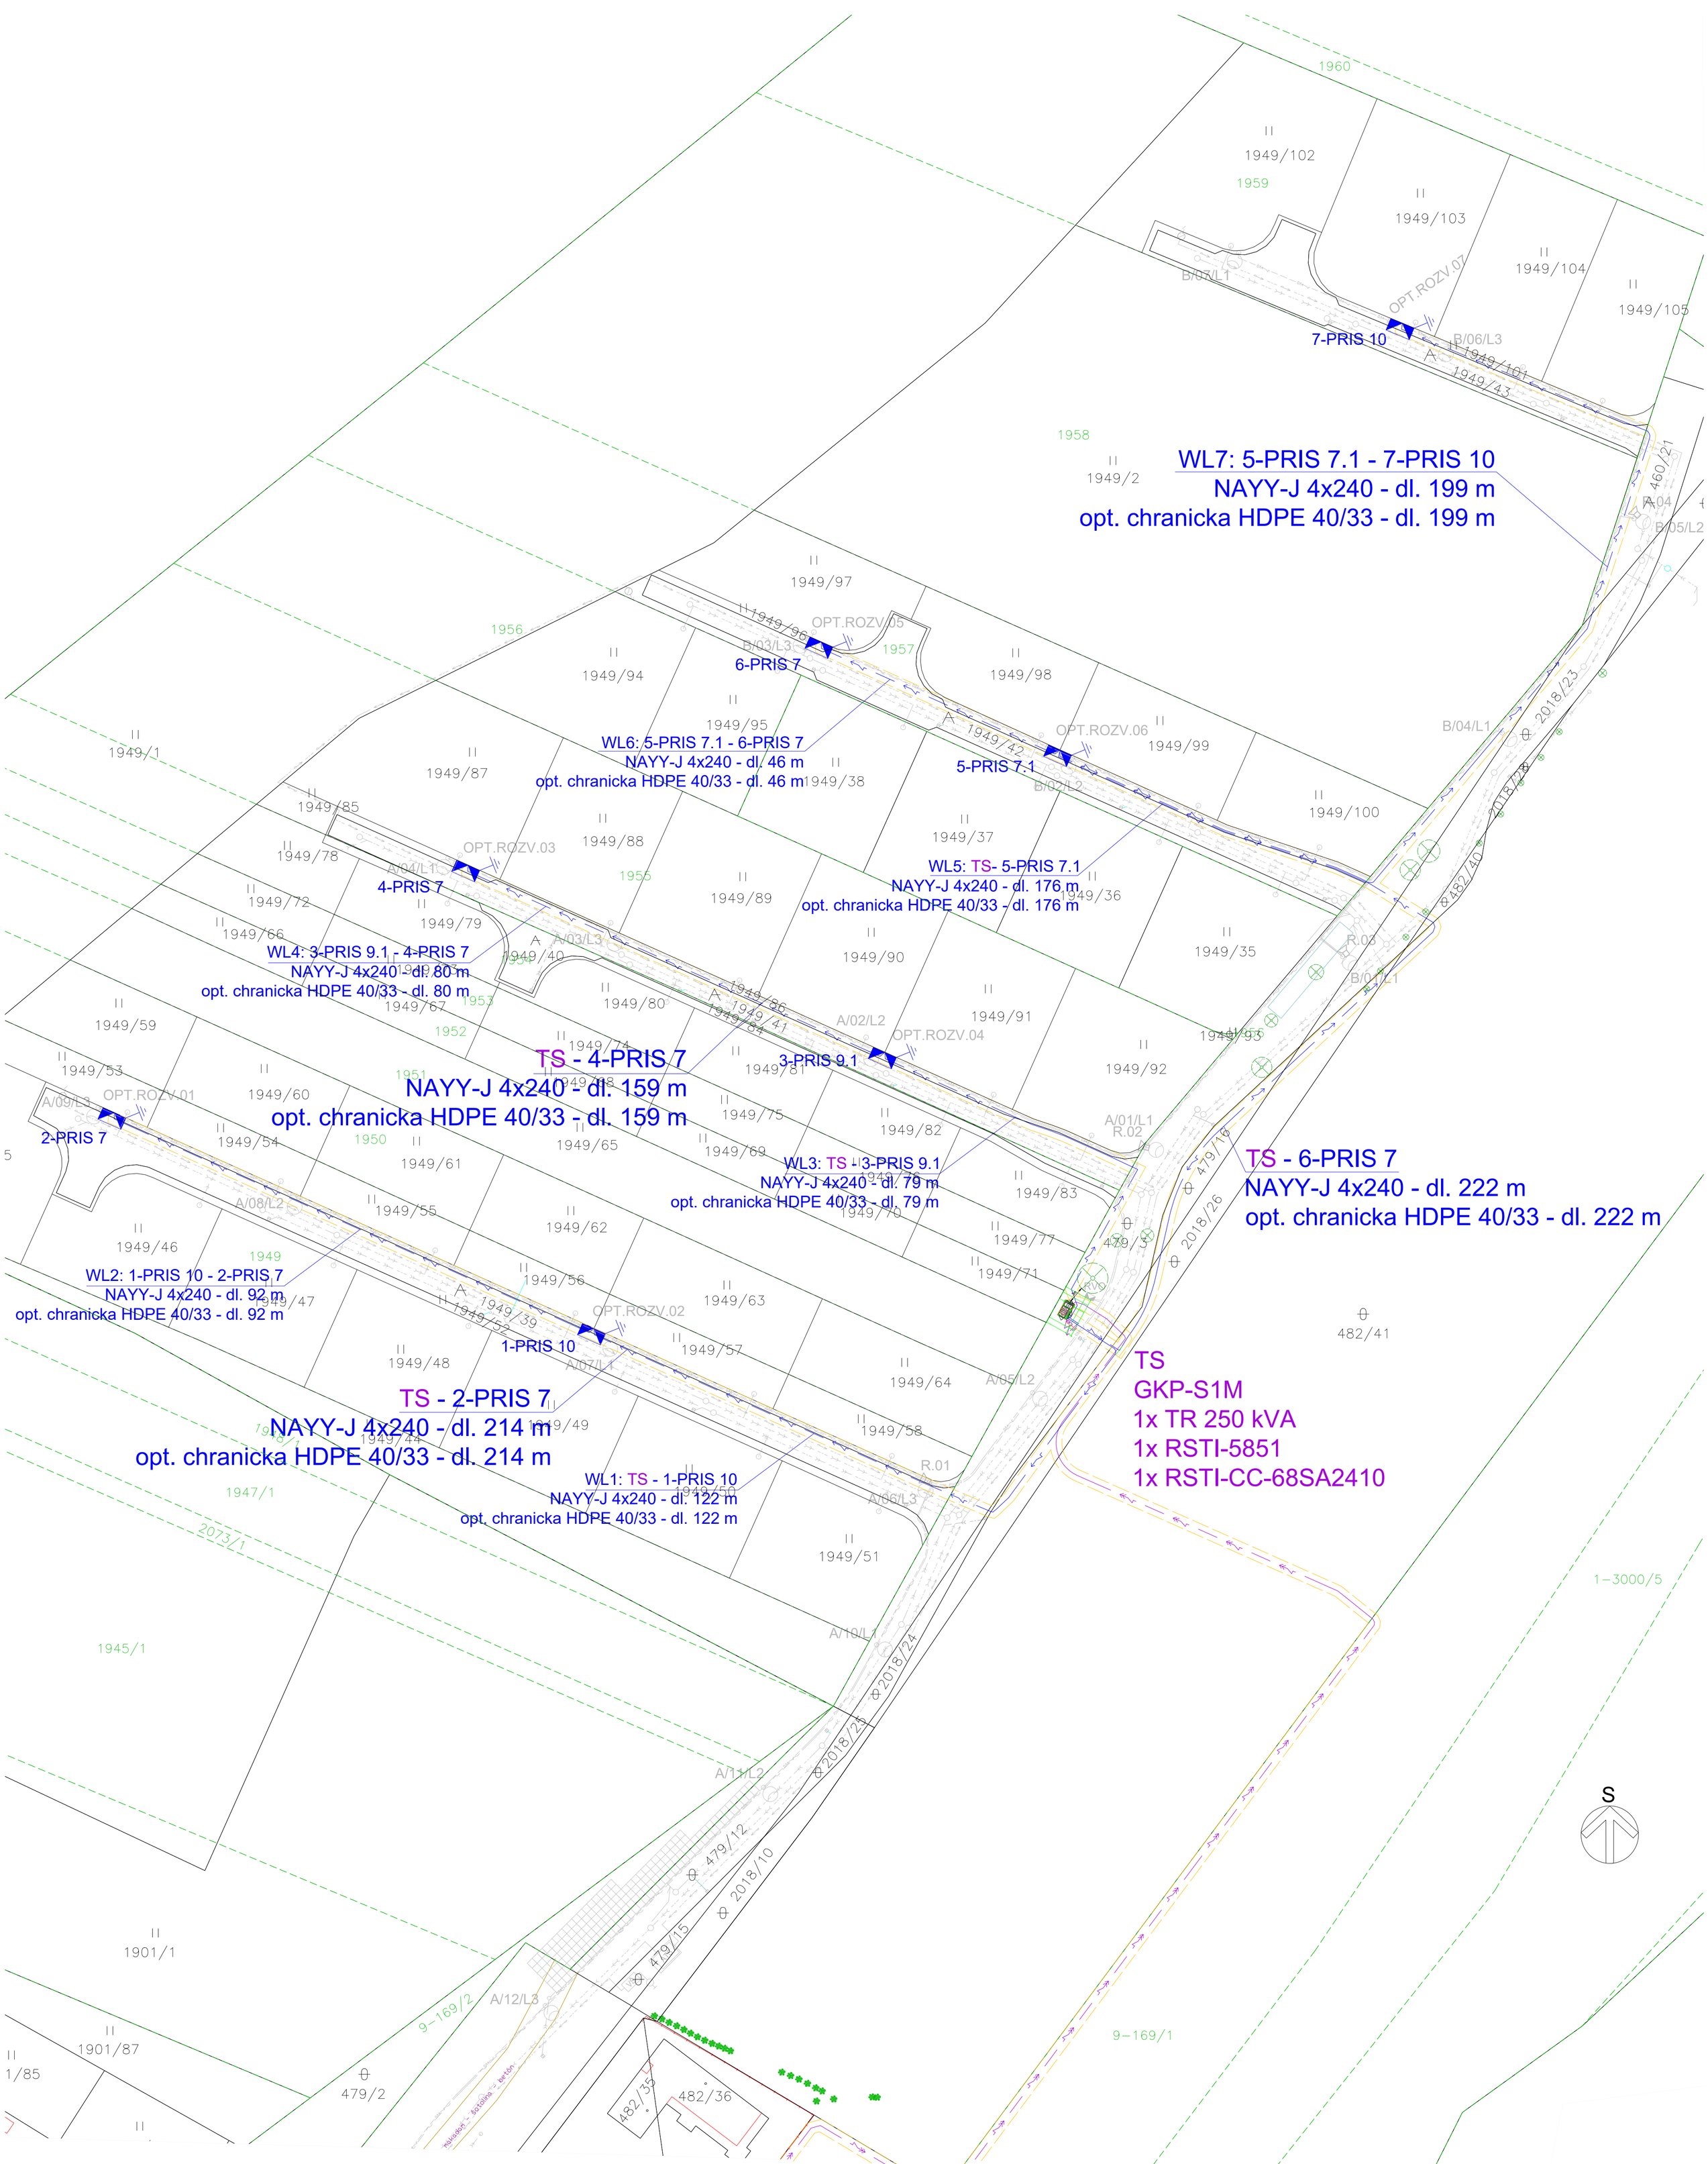


LEGENDA:

- NOVE PODZEMNE VN VEDENIE
- NOVE PODZEMNE NN VEDENIE
- OCHRANNE PASMO NOVEHO VEDENIA
- EXIST. PLOT
- VODOVOD - PLANOVANY
- SPLASKOVA KANALIZACIA - PLANOVANA
- DAZDOVA KANALIZACIA - PLANOVANA
- VEREJNE OSVETLENIE - PLANOVANE
- OPTICKE VEDENIE - PLANOVANE
- NOVA SKRINA PRIS
- NOVE UZEMNENIE
- NOVA KIOSKOVA TRAFOSTANICA
- NOVY ZVODIC PREPATIA
- NOVA VYSTRAZNA TABULKA
- ROZVADZAC VO - PLANOVANY
- REPRODUKTOR pre MR - PLANOVANY
- LAMPA VO - PLANOVANY
- EXIST. STROMY

! V celej trase nového podzemného vedenia NN sa do vykopu umiestni opticka chranicka HPDE 40/33 v dlzke trasy cca 794 metrov !

Napatova sustava: 22 kV, 50 Hz - IT
Ochrana pred dotykom zivych casti STN EN 61936-1:2024-03
- ochrana krytom
- ochrana zabranou
- ochrana umiestnenim mimo dosahu

Ochrana pred dotykom nezivych casti STN EN 61936-1:2024-03
Ochrana uzemnenim STN EN 50522:202303

Napatova sustava: 3+PEN, 231/400, 50 Hz - TN-C
Ochrana pred urazom elektrickym prudom:
V normalnej prevadzke - izolovanim zivych casti, krytmi, umiestnenim mimo dosahu
Pri poruche - samocinnym odpojenim napajania

WL01: Trafostanica	- 1-PRIS 10	- NAYY 4x240 - dl. trasy 122 m
WL02: 1-PRIS 10	- 2-PRIS 7	- NAYY 4x240 - dl. trasy 92 m
WL03: Trafostanica	- 3-PRIS 9.1	- NAYY 4x240 - dl. trasy 79 m
WL04: 3-PRIS 9.1	- 4-PRIS 9	- NAYY 4x240 - dl. trasy 80 m
WL03: Trafostanica	- 5-PRIS 7.1	- NAYY 4x240 - dl. trasy 176 m
WL06: 5-PRIS 7.1	- 6-PRIS 7	- NAYY 4x240 - dl. trasy 46 m
WL07: 5-PRIS 7.1	- 7-PRIS 10	- NAYY 4x240 - dl. trasy 199 m

Celkova dlzka trasy: WL1 - WL7: NAYY 4x240 - dl. 794 m

eub, s.r.o.
energia usporne a bezpecne

ZODP.PROJ.	Ing. Michal Borsik
VYPRACOVAL	Ing. Peter Kubek
KONTROLOVAL	Pavol Kuban

STAVEBNIK Stredoslovenska distribucna, a.s., Pri Rajcianke 2927/8, 010 47 Zilina

STAVBA
17472 - Liptovska Sielnica - Za ihriskom - Zahustenie DTS
SO 01 - Liniove vedenie a trafostanica

DATUM	05/2025
FORMAT	A1
PROFESIA	EL
STUPEN	SZP
MIERKA	1:500
CISLO SW	17472

OBSAH VYKRESU: Situacia c.2

CISLO VYKRESU: 3